

ZAC DES CONSTELLATIONS [JUVIGNAC]

CONSTRUCTION DE VESTIAIRES DES TERRAINS DE SPORT

Tel: 04 67 10 42 42

15 PASSAGE LONJON 34 000 MONTPELLIER
TEL.: 04 67 68 53 20 FAX: 04 67 68 53 23

BUREAU DE CONTRÔLE : SUCOIEC
1140, avenue Albert Einstein, 34000 MONTPELLIER


Tel: 04 67 03 37 44 - Fax: 04 67 03 37 61 - E-mail: b

Tel: 04 67 58 63 03 - Fax: 04 67 58 02 43 - E-mail: rr@univ-lyon1.fr


DCE 5

DOSSIER DE CONSULTATION DES ENTREPRISES


1/100 Coupes

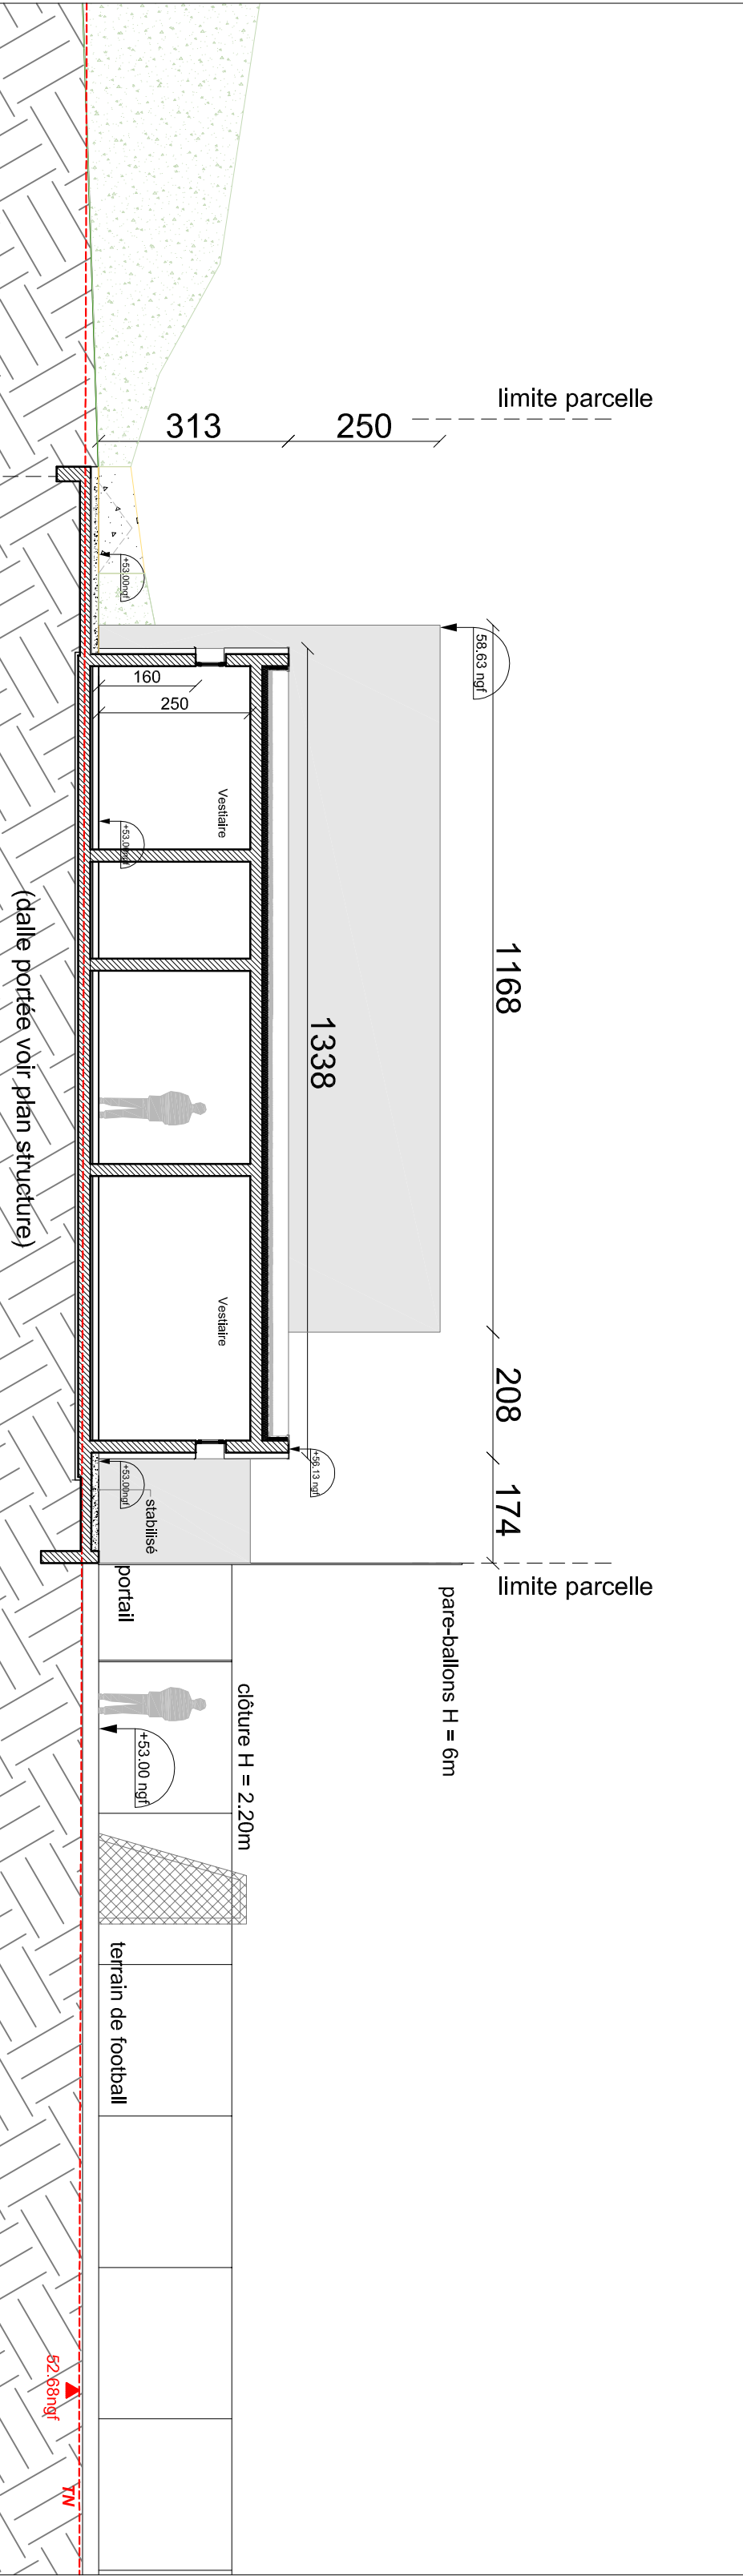


Coupe AA

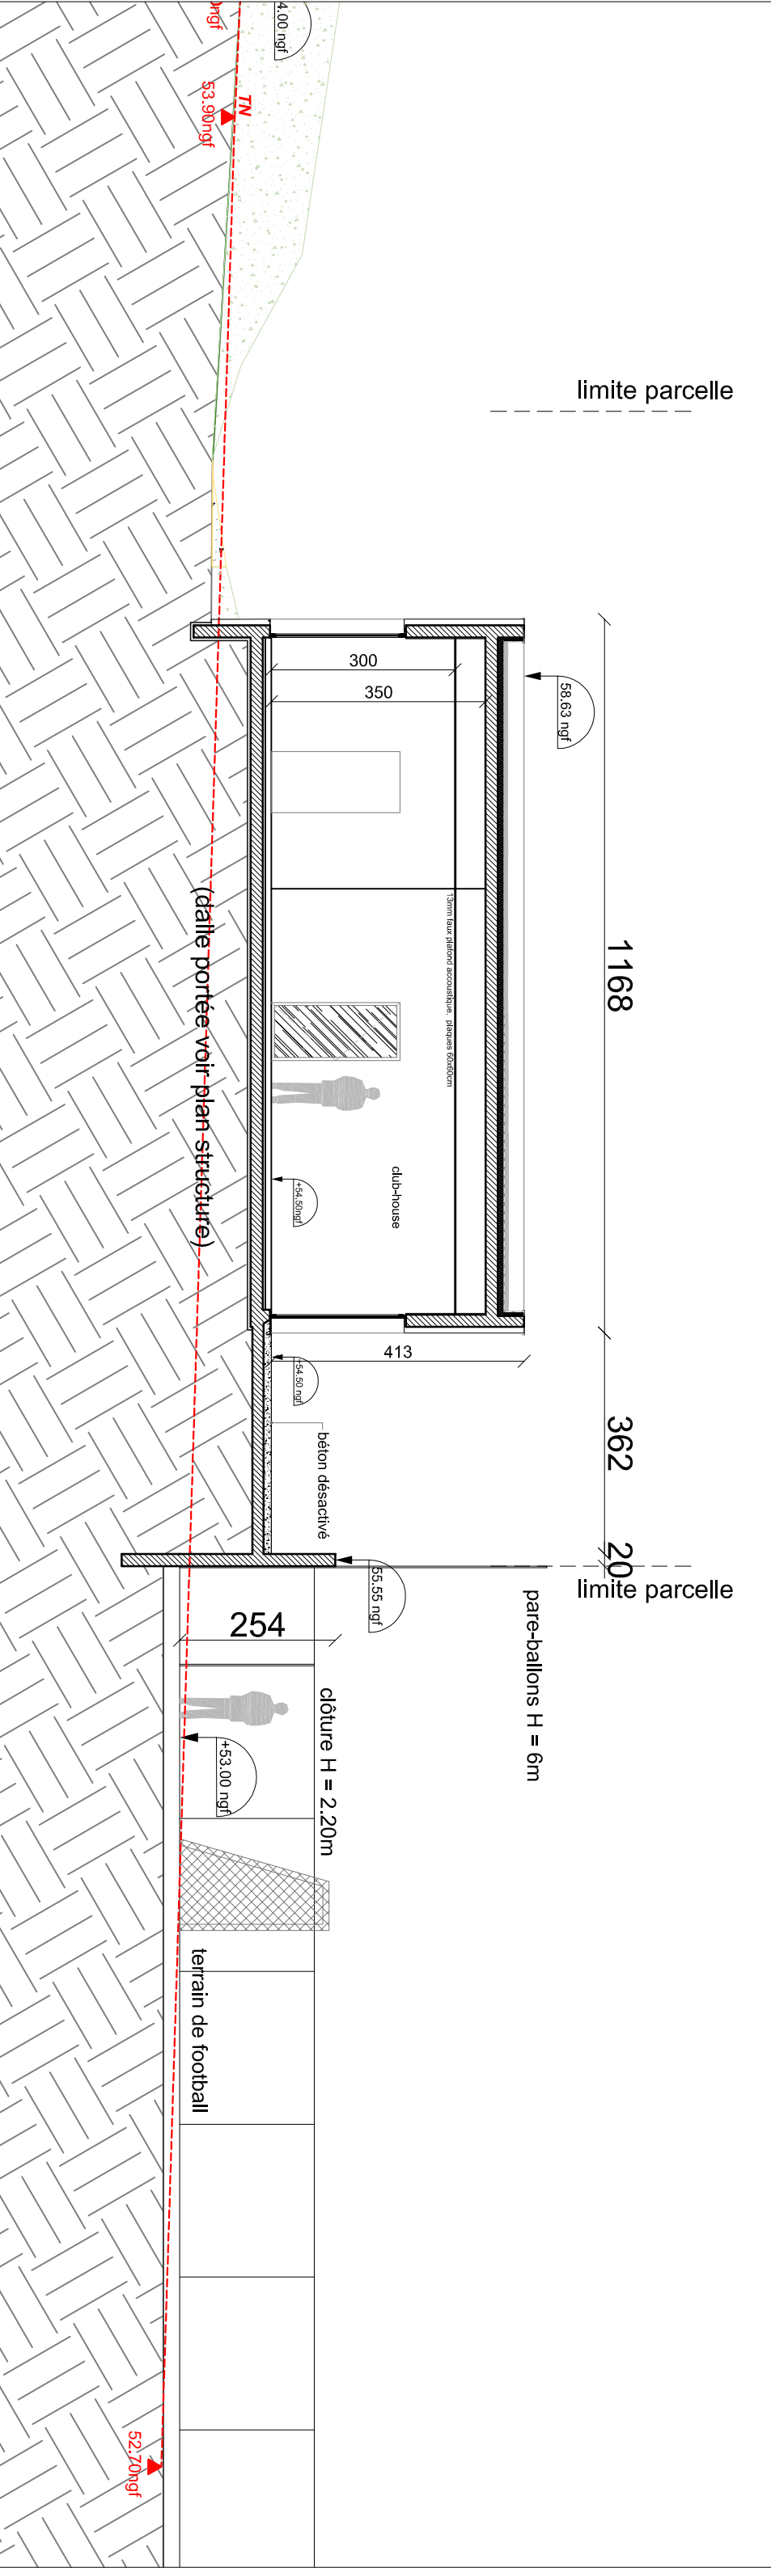

Coupe BB

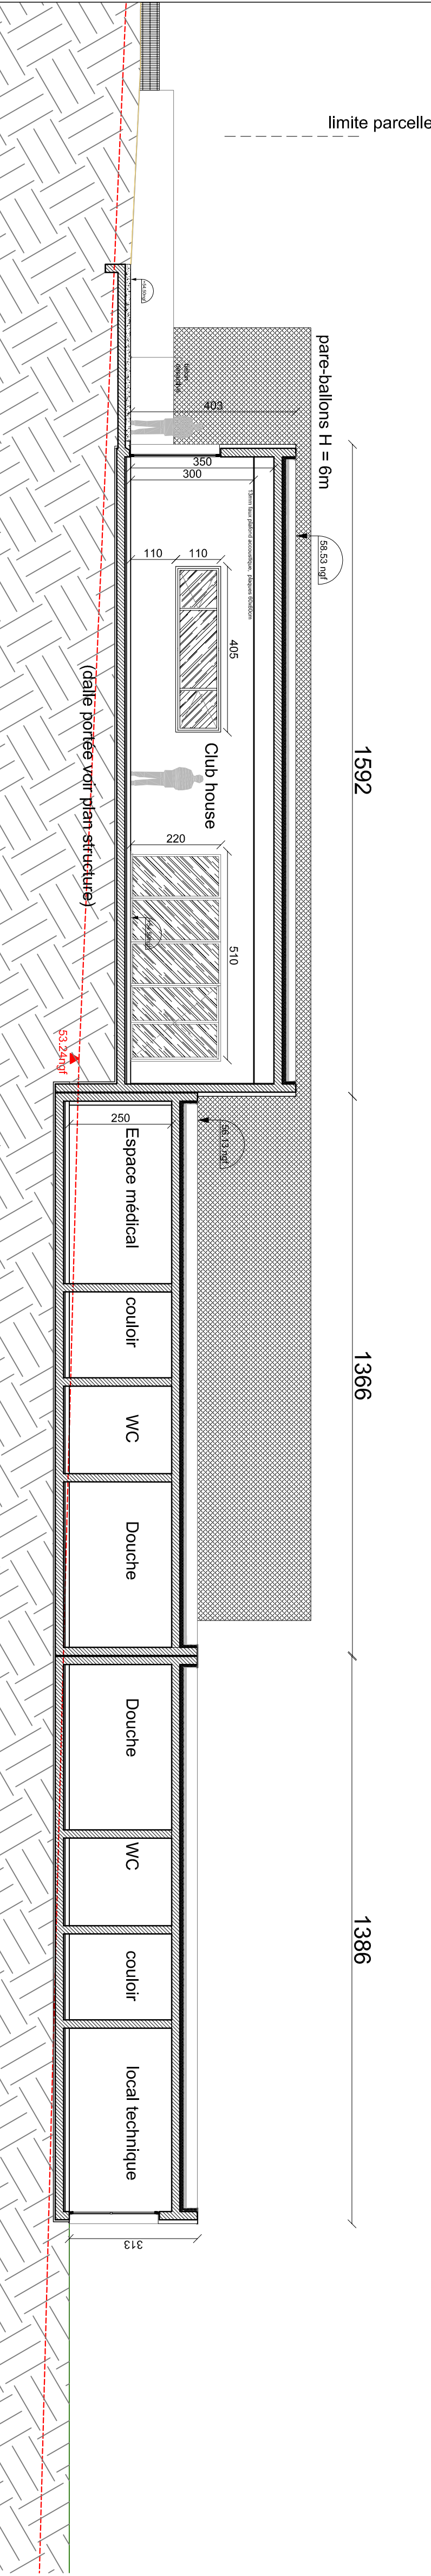

Coupe CC

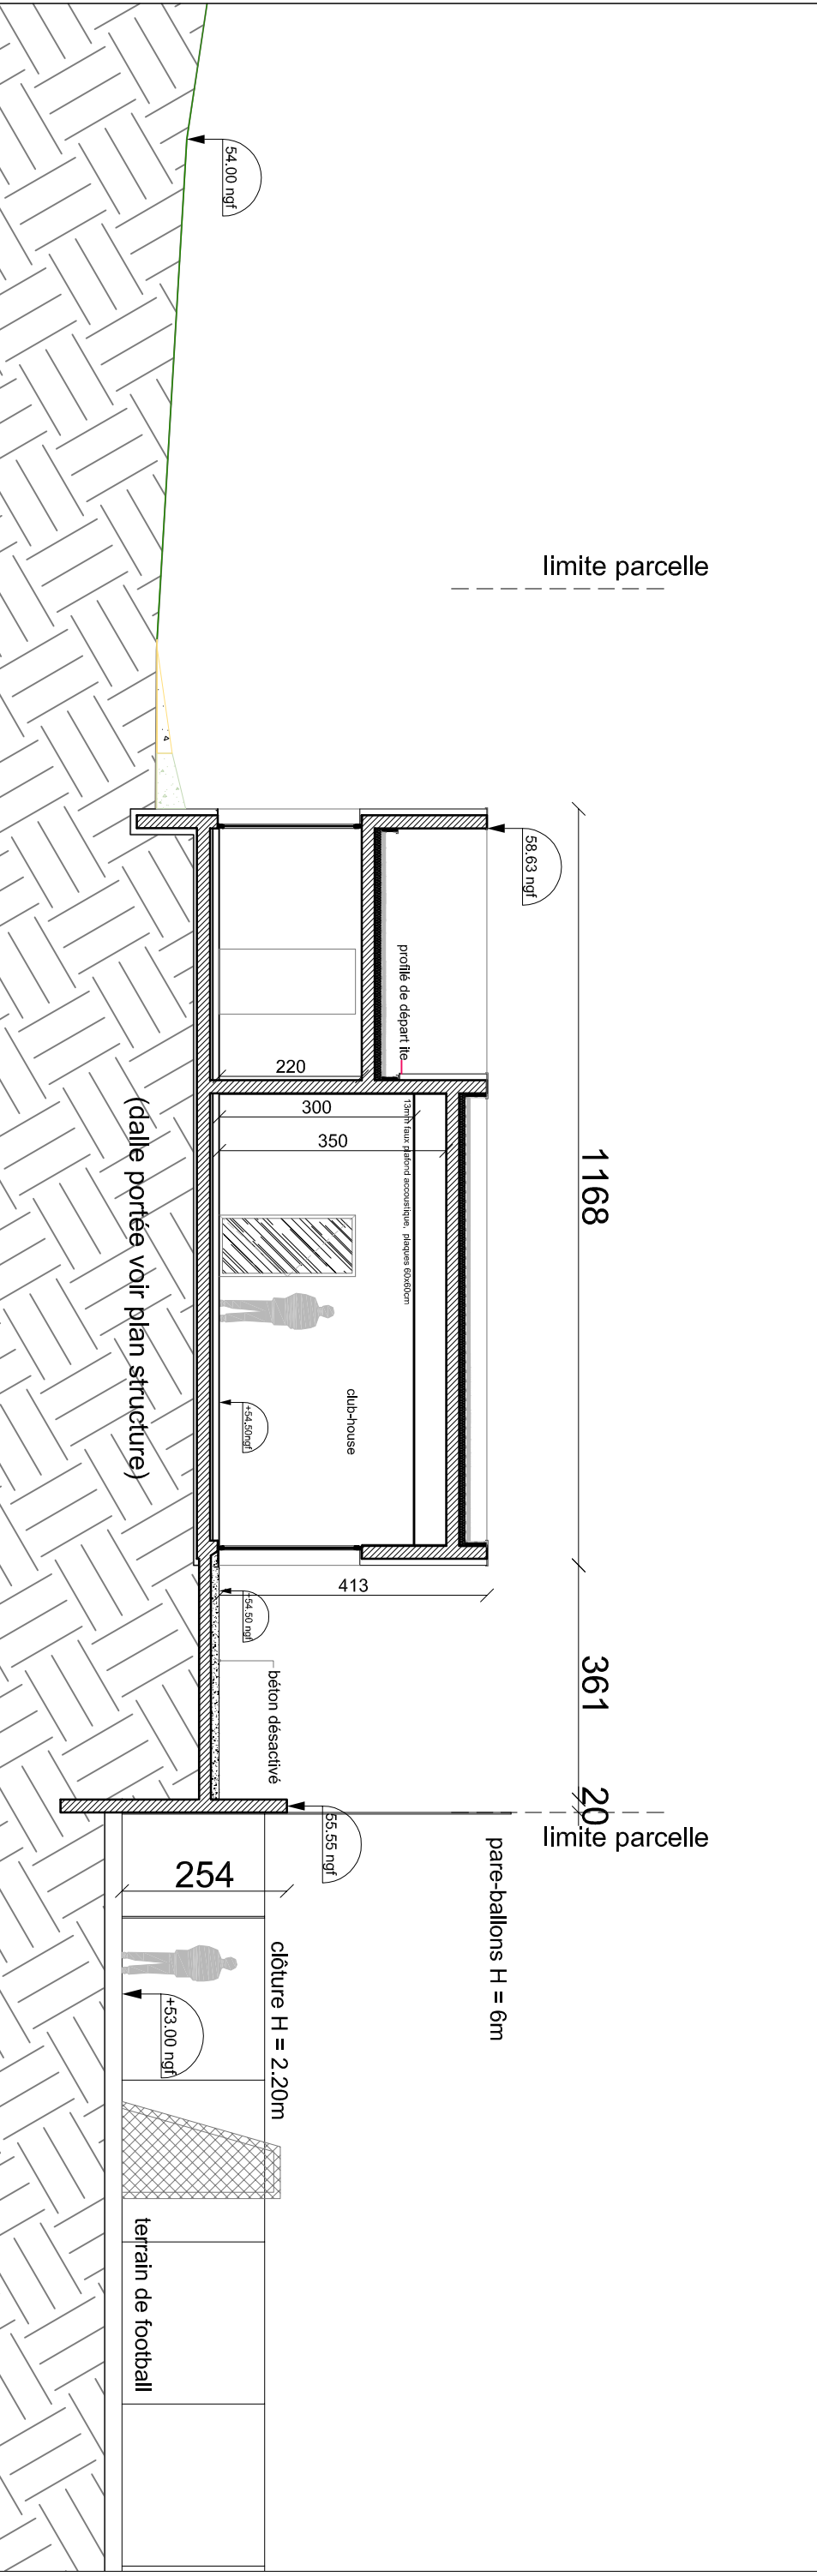

Coupe DD