



2776

1570


cheminement piéton

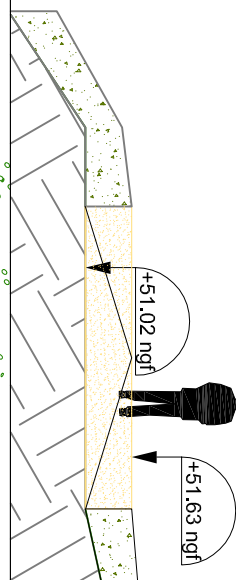

terrain de football

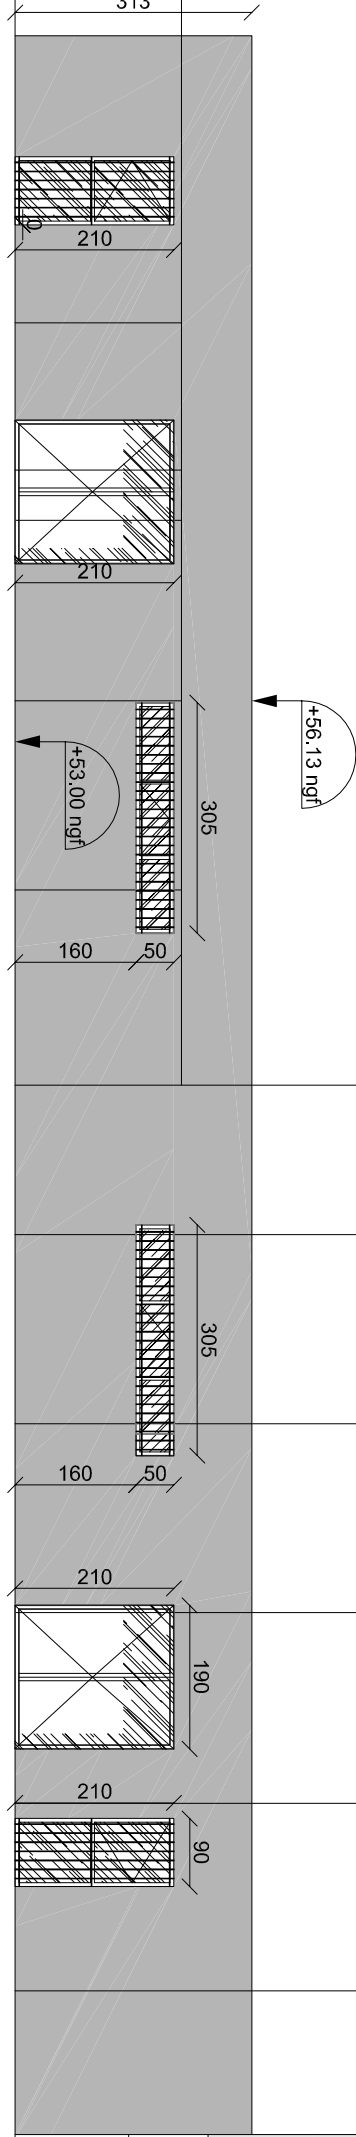

pare-ballons H = 6m

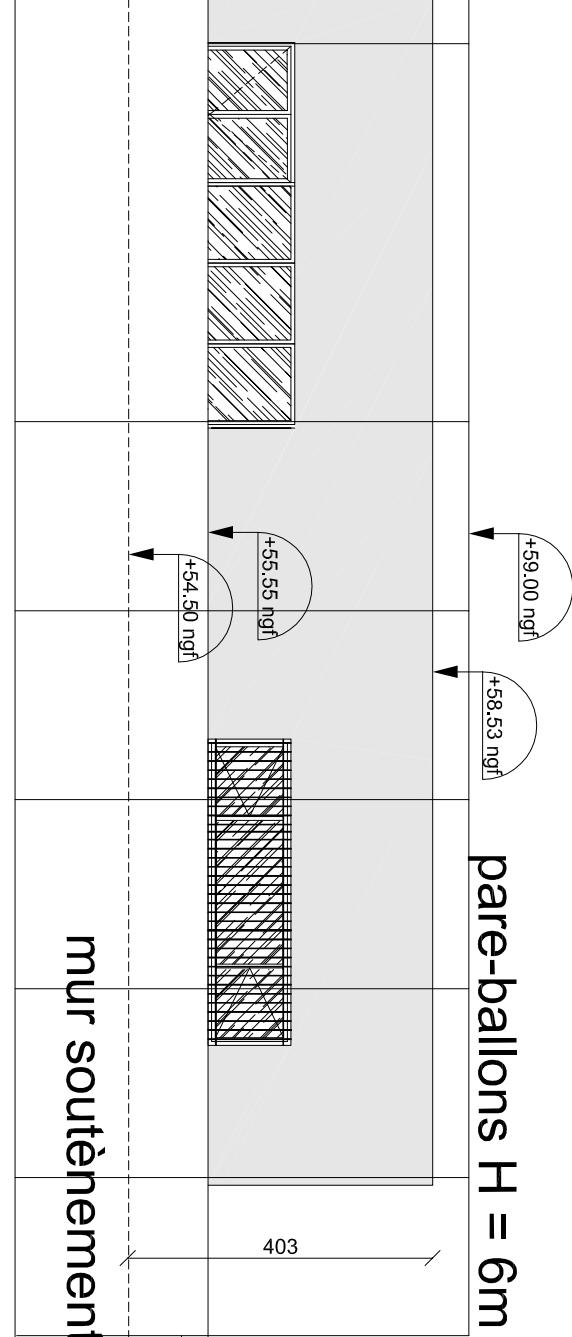



mur soutènement

façade SUD

1592

2754

club-house

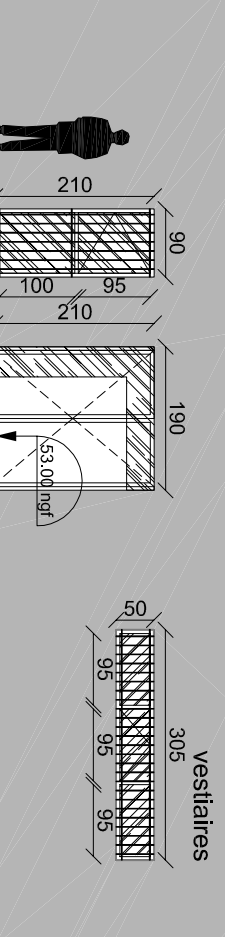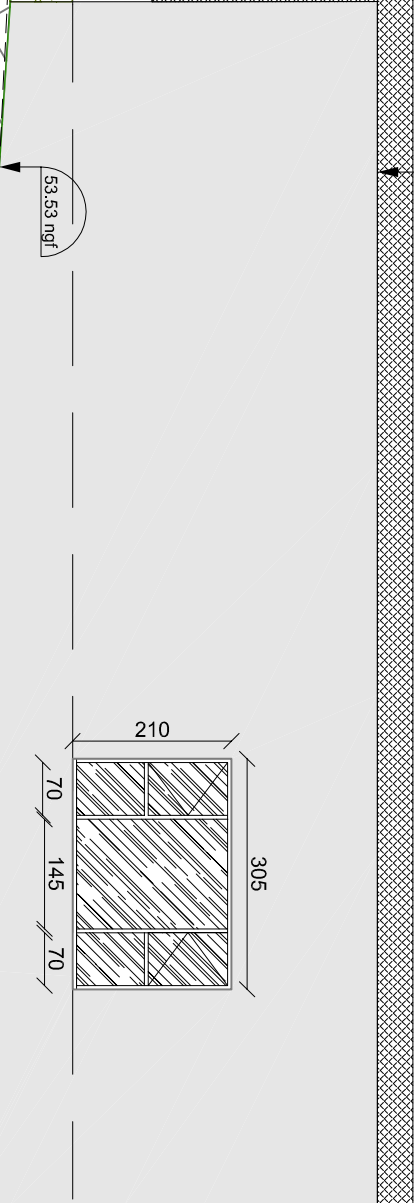

peinte 5%

peinte 5%

peinte 5%

CONSTRUCTION DE VESTIAIRES DES TERRAINS DE SPORT

ZAC DES CONSTELLATIONS (JOUVISNAC)

CONSTRUCTION DE VESTIAIRES DES TERRAINS DE SPORT

MAÎTRE D'OUVRAGE : COMMUNE DE JUVISNAC
997 Les allées de l'Europe, 34950 Juvignac cedex 9
Tél. 04 67 10 42 42

MAÎTRE D'OUVRAGE : PIERRE TOURRE ARCHITECTE URBAINSTE
15 PASSAGE LONJON - 34 000 MONTPELLIER
TEL. 04 67 66 53 20 - FAX 04 67 66 53 22 - ajpierre@vanadoo.fr

BUREAU DE CONTRÔLE : SOCOTEC
1140, avenue Albert Einstein, 34000 MONTPELLIER
Tél. 04 67 99 67 67 - Fax: 04 67 22 23 36 - E-mail: construction.montpellier@socotec.fr

BUREAU PETITE ECLUSE : DURAND
889 rue d'Als 34060 MONTPELLIER
Tél. 04 67 03 37 44 - Fax: 04 67 03 37 61 - E-mail: petitecluse.durand@vanadoo.fr

BUREAU PETITE STRUCTURE : SAEL BET STRUCTURES 2000
1147, rue de Bagnel Capignan SA - 34 070 MONTPELLIER
Tél. 04 67 98 63 03 - Fax: 04 67 98 02 43 - E-mail: nouveaustructures2000@gmail.com

| n°dossier | D A T E |
|-----------|-------------------------|
| 1209 | 20 Décembre 2013 |
| P H A S E | N U M E R O D U P L A N |
| DCE | 4 |

DOSSIER DE CONSULTATION DES ENTREPRISES

| ECHELLE | DESIGNATION |
|---------|-------------|
| 1/100 | Façades |

façade OUEST

limite parcelle


1168

208


limite parcelle

pare-ballons H = 6m

1338

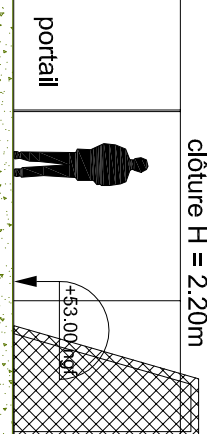

portail

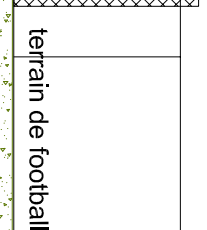

clôture H = 2.20m



façade EST

1168

pare-ballons H = 6m

clôture H = 2.20m

terrain de football

